




Die fertigungstechnischen und bauphysikalischen bestimmenden Angaben zur Konstruktion und zur Funktion sind vom Unternehmer verantwortlich nachzuprüfen. Ebenso die Übereinstimmung der vom Architekten resp. dem Fachingenieur angegebenen Zeichnungsmaße und sämtlicher sonstiger Maße mit den örtlichen Gegebenheiten auf der Baustelle. Bei Unstimmigkeiten ist in jedem Fall Rücksprache mit den Planverfassern notwendig.

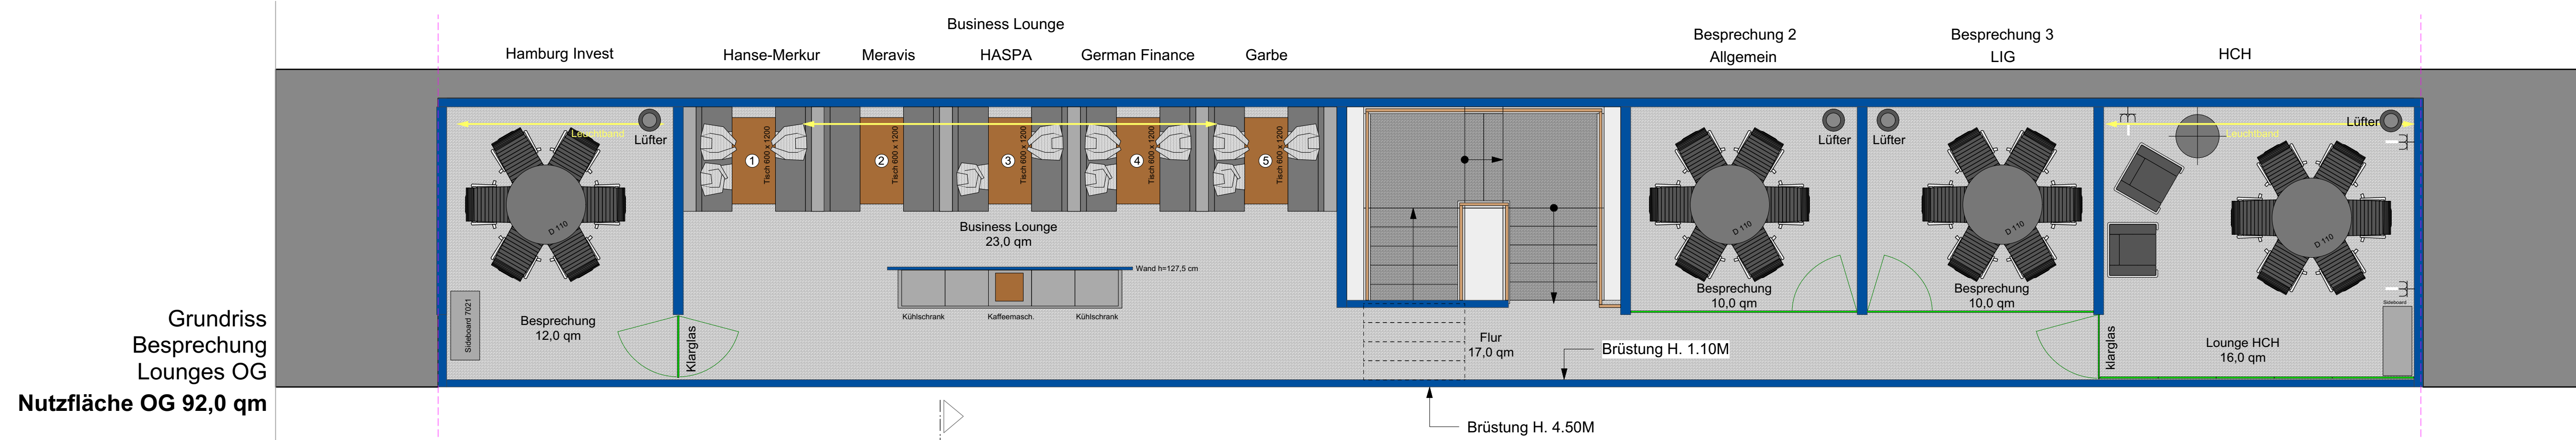


Grundriss
Besprechung
Lounges OG
Nutzfläche OG 92,0 qm

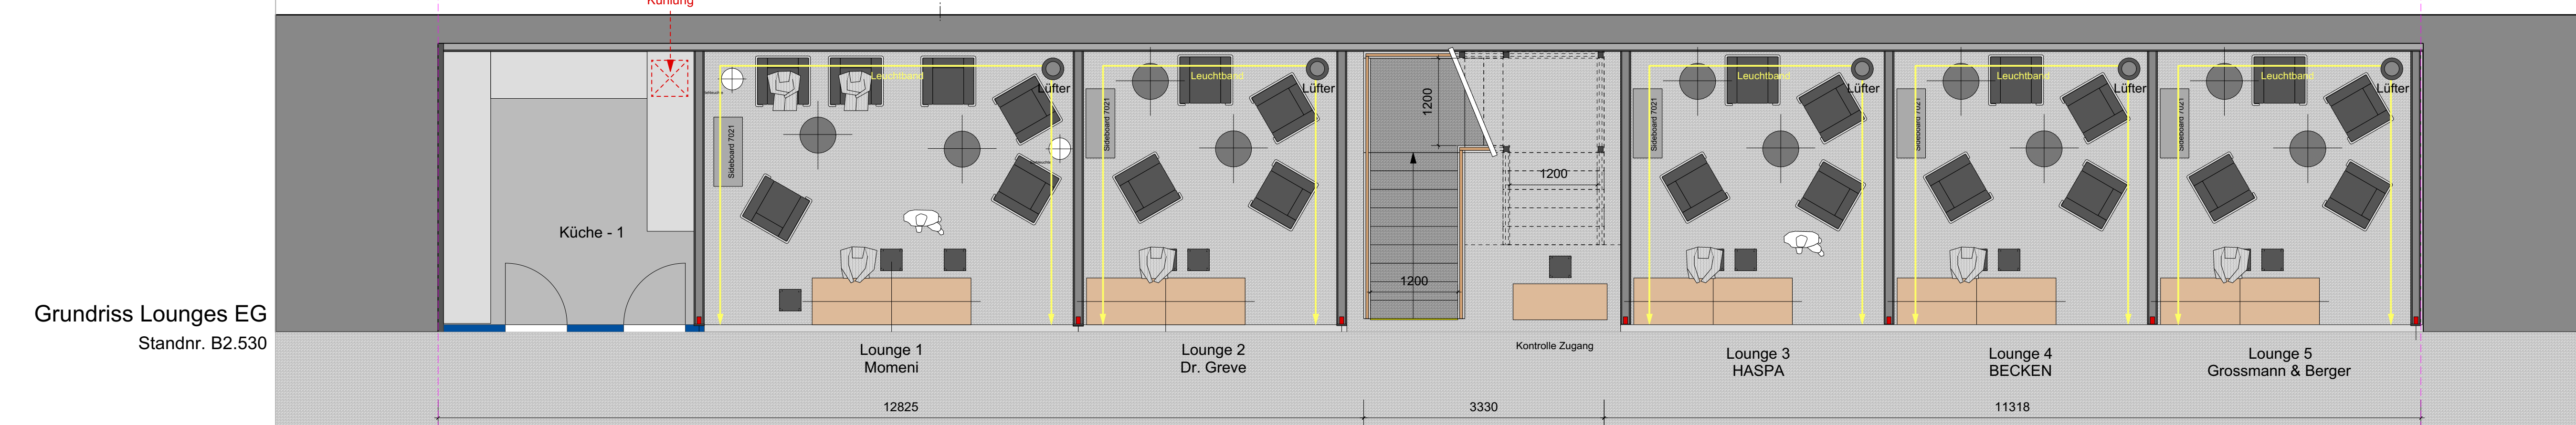



Grundriss Lounges EG
Standnr. B2.530

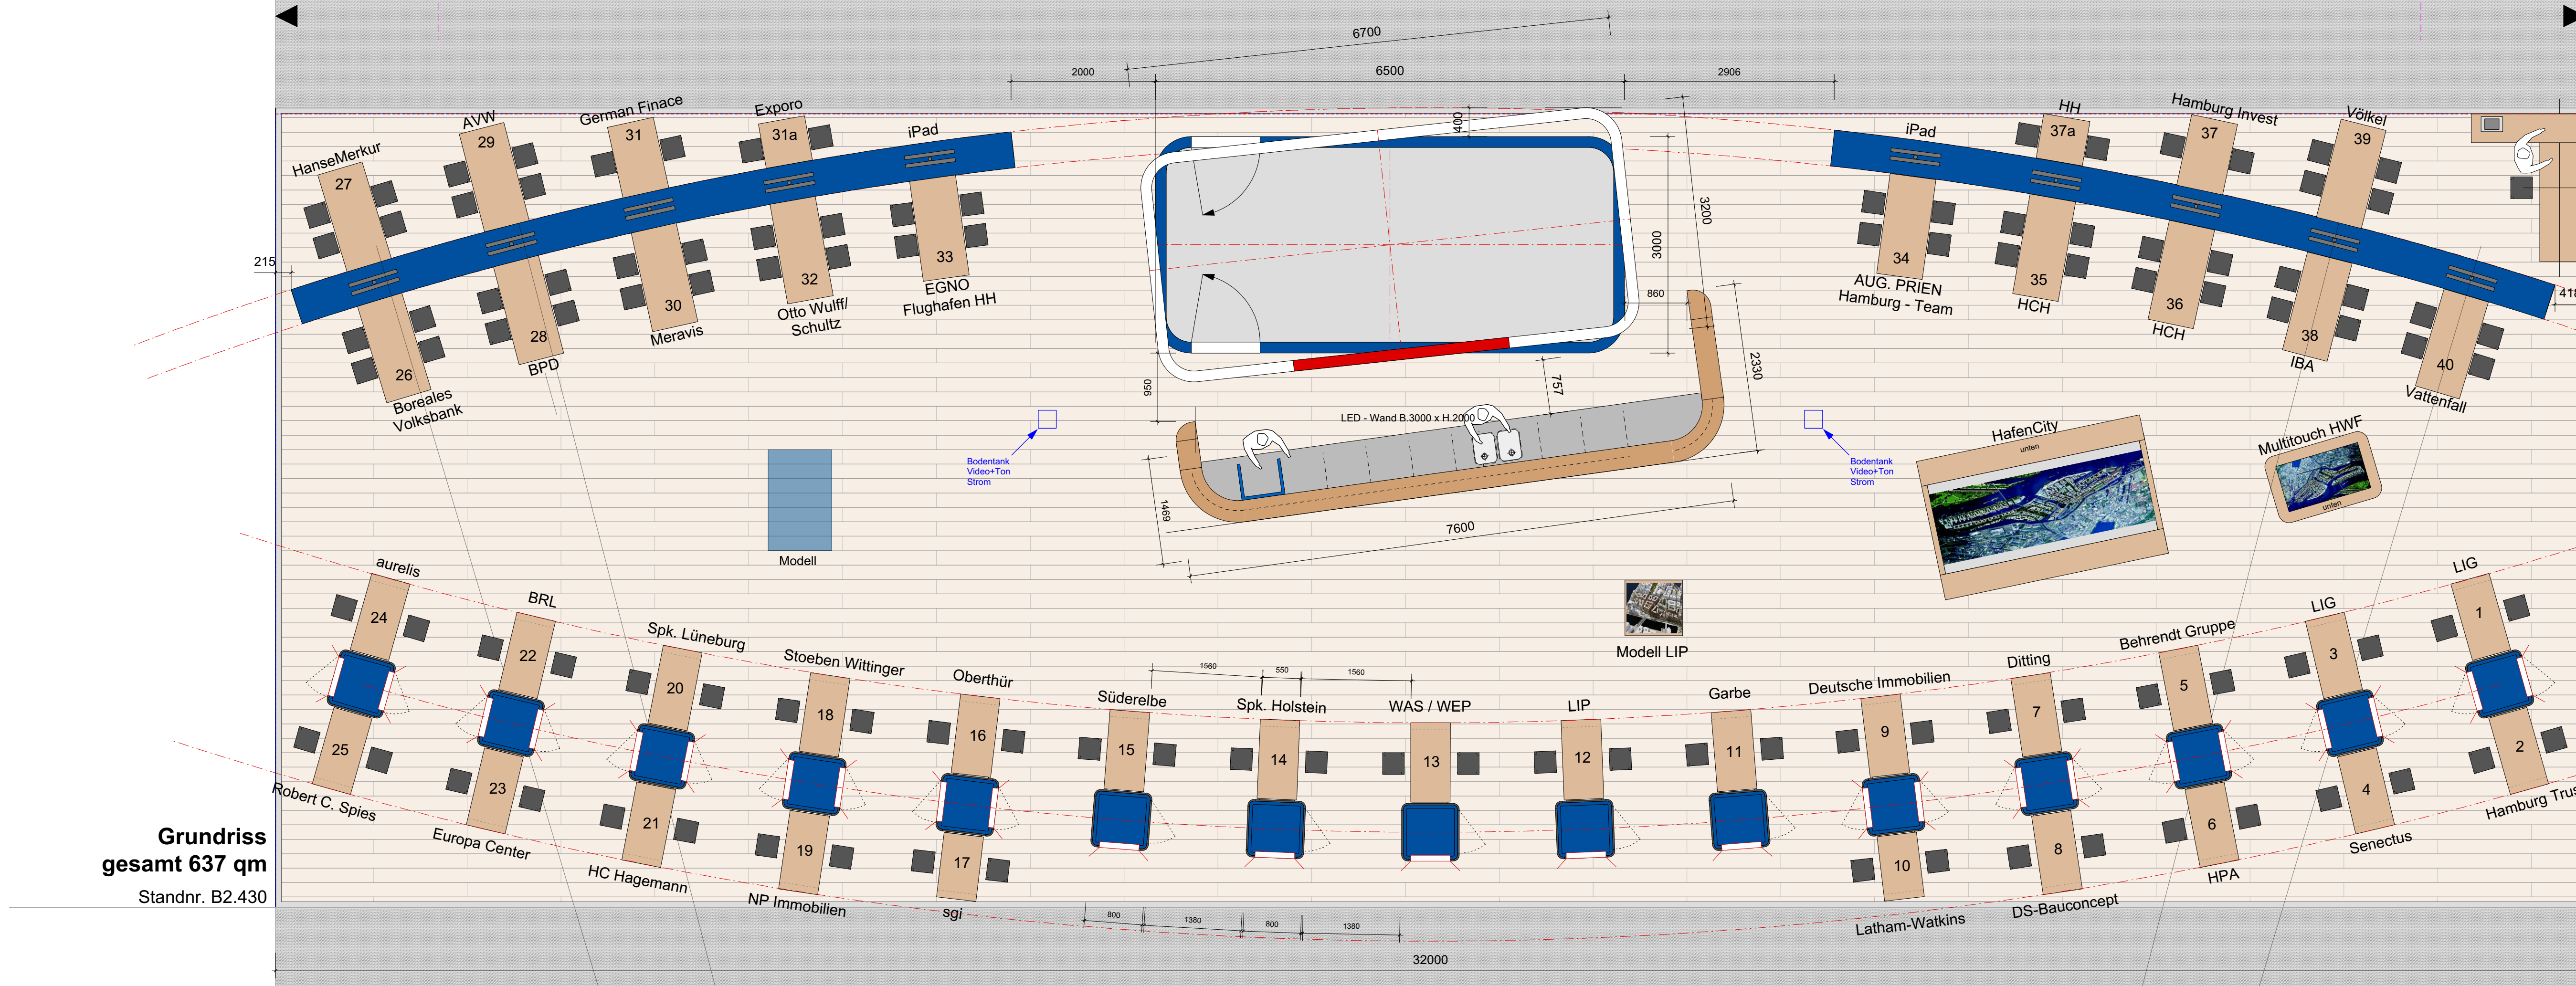

Grundriss
gesamt 637 qm
Standnr. B2.430

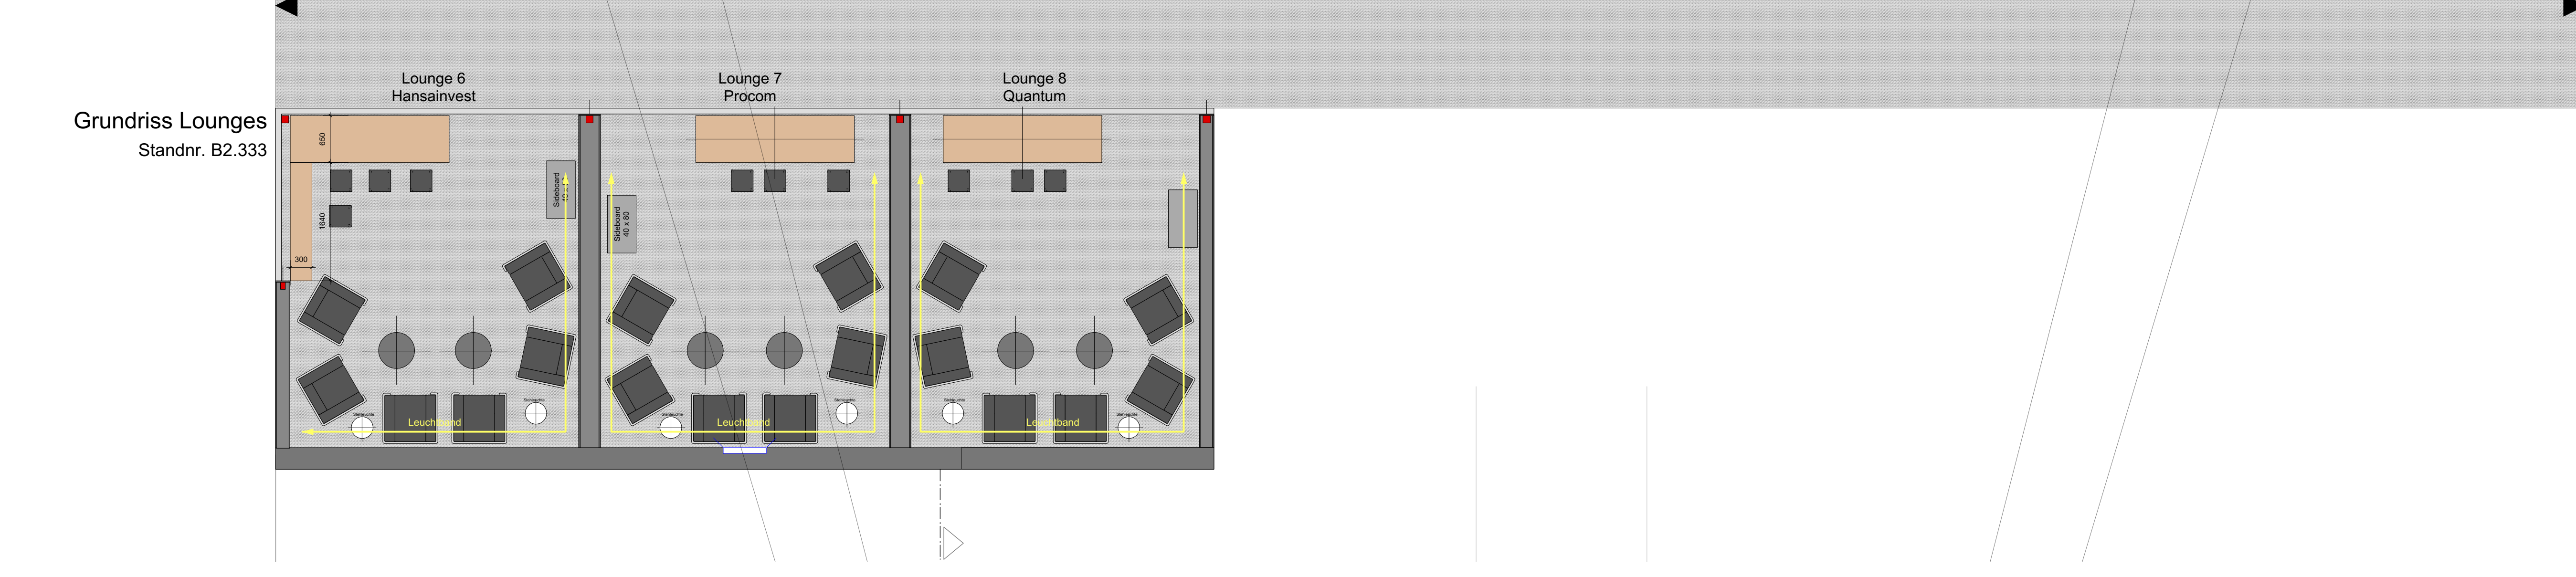

Grundriss Lounges
Standnr. B2.333

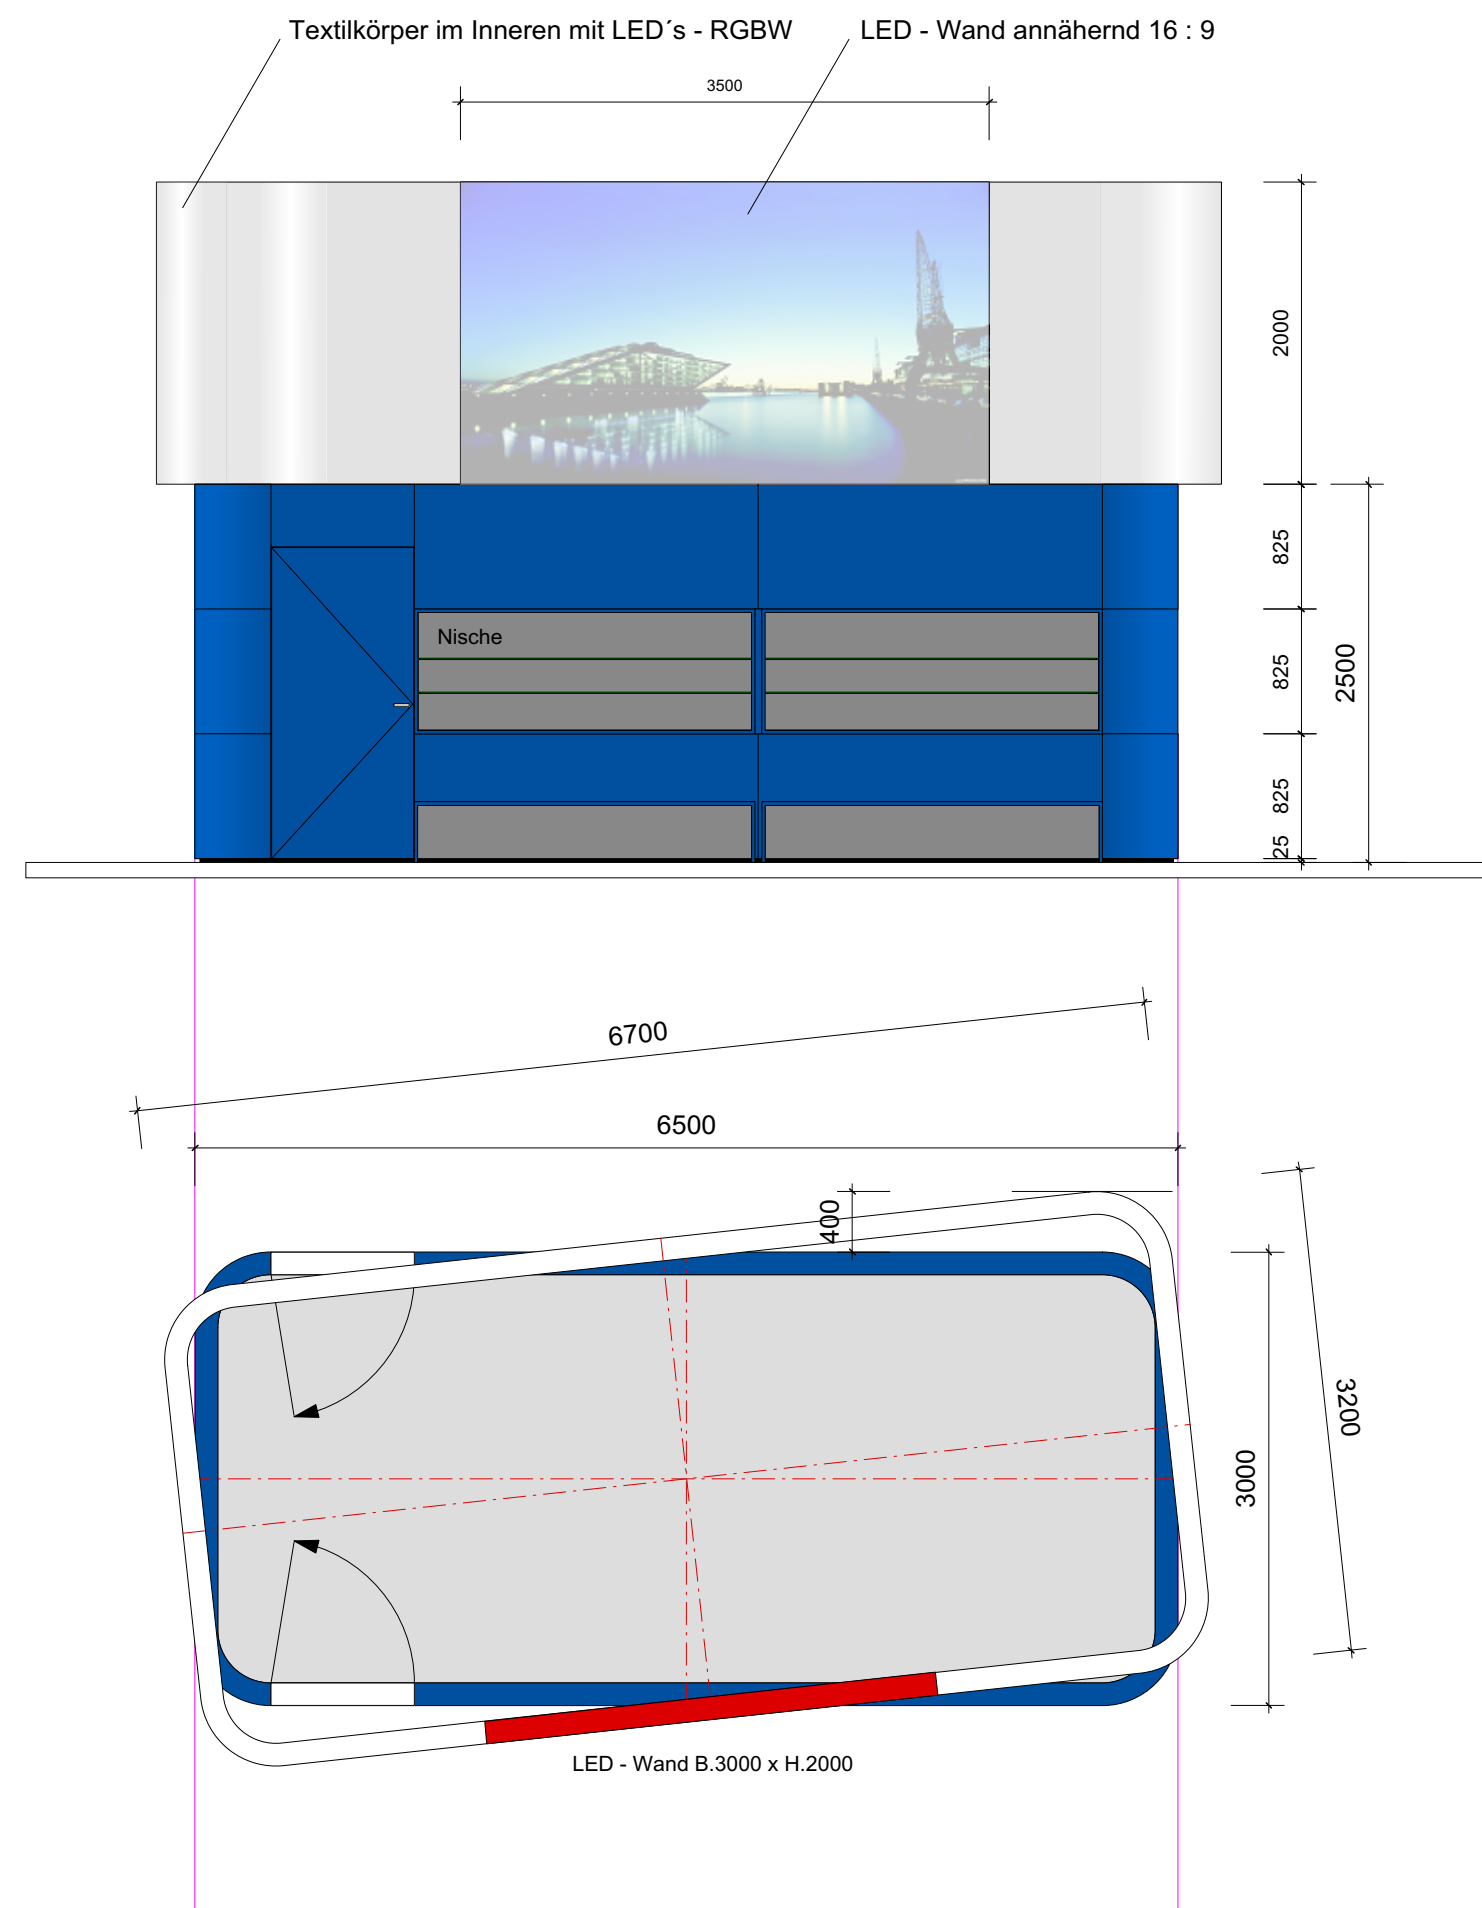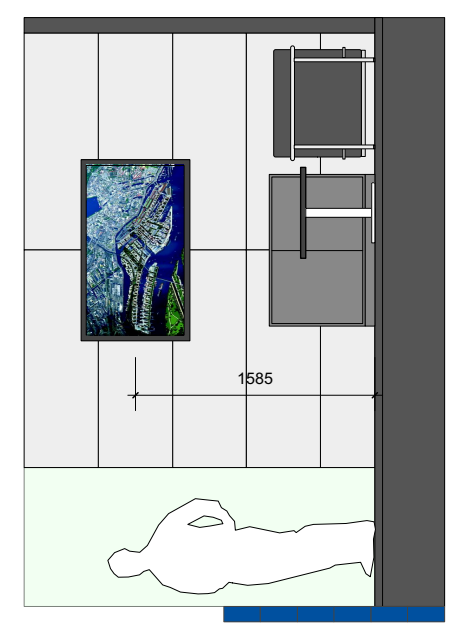

HAMBURGSTAND EXPOREAL 2018

Hamburg Messestand
Exporeal 2018

Grundriss / Ansichten
Masstab 1:50
10.07.2018

MEYER.DEITLAF ARCHITECTEN
Abtelstrasse 33
D-20149 Hamburg
TEL +49 (0)40 4688630
FAX +49 (0)40 46886310
info@mdarchitekten.de

EX18_01.04 Planung Grundriss